





10ième AVENUE

trottoir

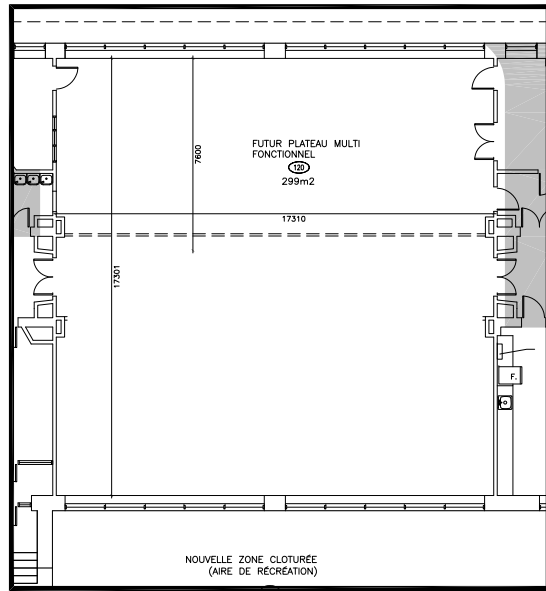

DÉTAIL PLAN (PHASE À VENIR)
Echelle: 1:100

002
-A110

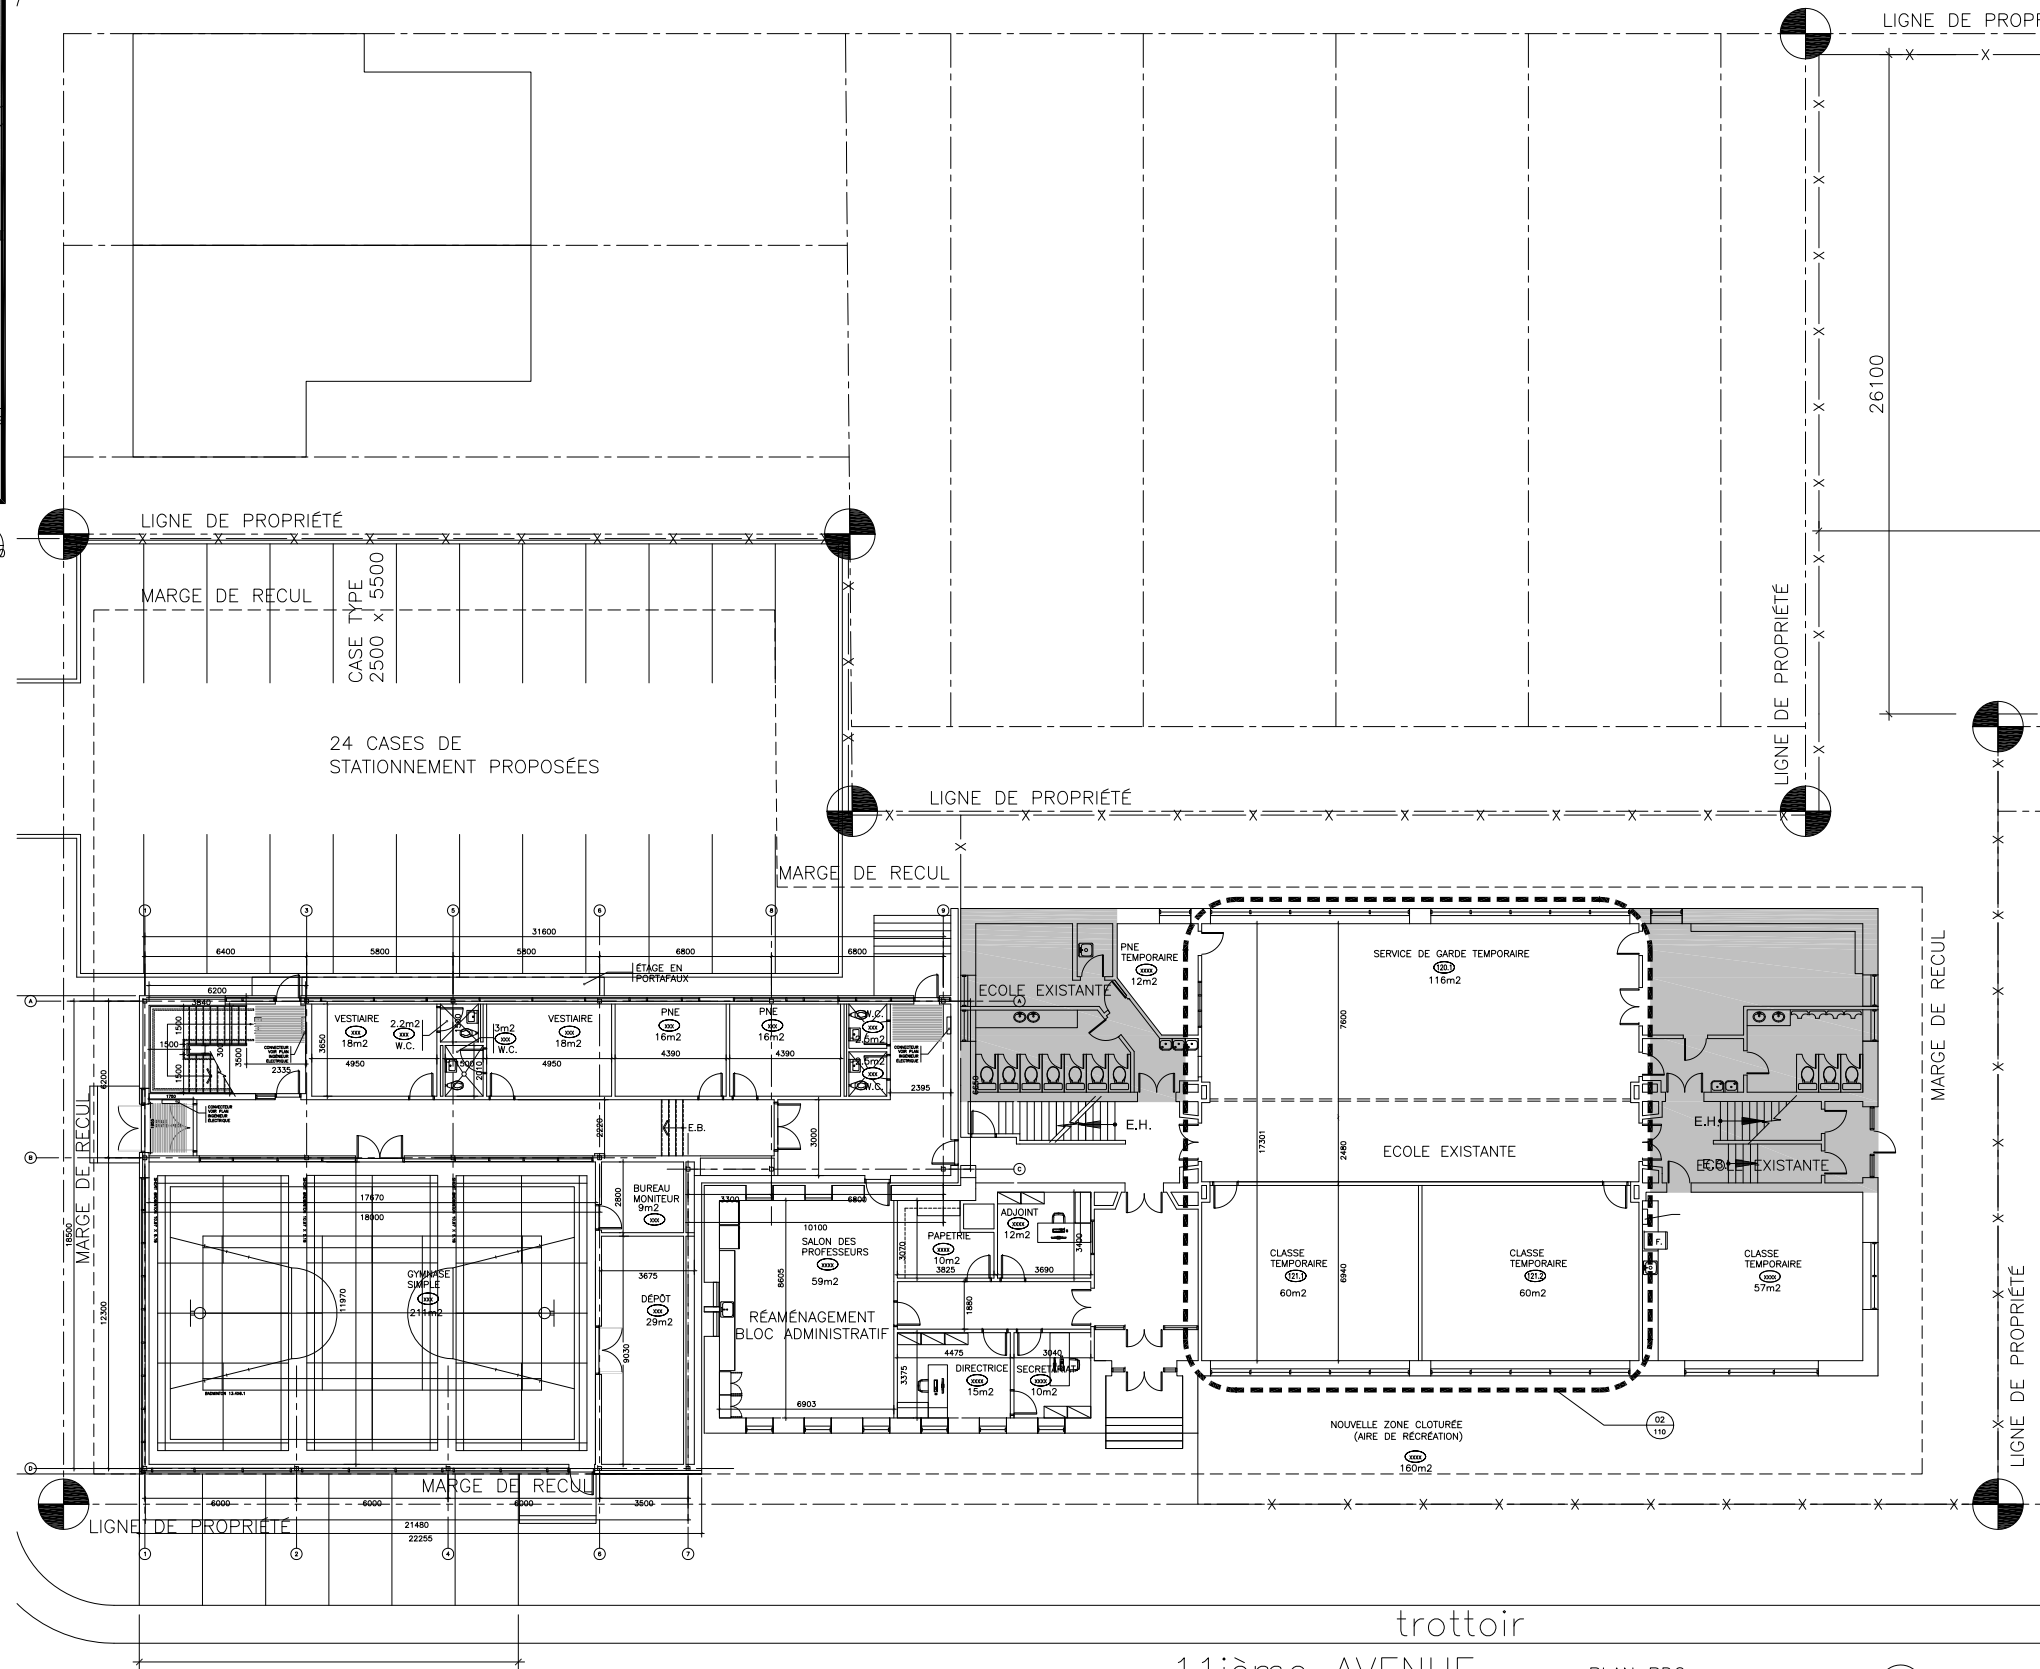

11ième AVENUE

trottoir

PLAN RDC
Echelle: 1:100
494 m²

001
-A110

EMS POUR RÉUNION	30 JANVIER 2012
EMS POUR RÉUNION	19 JANVIER 2012
EMS POUR COORDINATION	23 DECEMBRE 2011
EMS POUR DISCUSSION	21 DECEMBRE 2011
EMS POUR RÉUNION	20 DECEMBRE 2011
EMS POUR DISCUSSION	16 DECEMBRE 2011
EMS POUR DISCUSSION	10 DECEMBRE 2011
EMS POUR DISCUSSION	07 DECEMBRE 2011

INGÉNIEUR D.A.
X
INGÉNIEUR STRUCTURE
X
INGÉNIEUR MÉCANIQUE
X

Loclerc | architectes

110 des Sources-Orléans, Montréal (QC) H3C 2R1
Info@leclerc-architectes.com

- 000000-STRUCTURE
- 111MDS1
- 000000-PROJET
- XXXX
- 000000-PROJET
- M. Robitaille
- 000000-PROJET
- Frédéric LECLERC

PROJET
Agrandissement
ÉCOLE PAUL JARRY

PROJET
PROPRIÉTAIRE
TYPE DE PROJET
PLAN RDC

GYMNASE SIMPLE
Echelle
Indiquée

A110

leclerc leclerc2469/2011 10:47 AM X:\MDC_E_LXX.dwg

OPTION 2: GYMNASÉ SIMPLE

10^{ième} AVENUE

RUE PROVOST

trottoir

LIGNE DE PROPRIÉTÉ

LIGNE DE PROPRIÉTÉ

MARGE DE REcul


LIGNE DE PROPRIÉTÉ

MARGE DE REcul

LIGNE DE PROPRIÉTÉ

MARGE DE REcul

LIGNE DE PROPRIÉTÉ

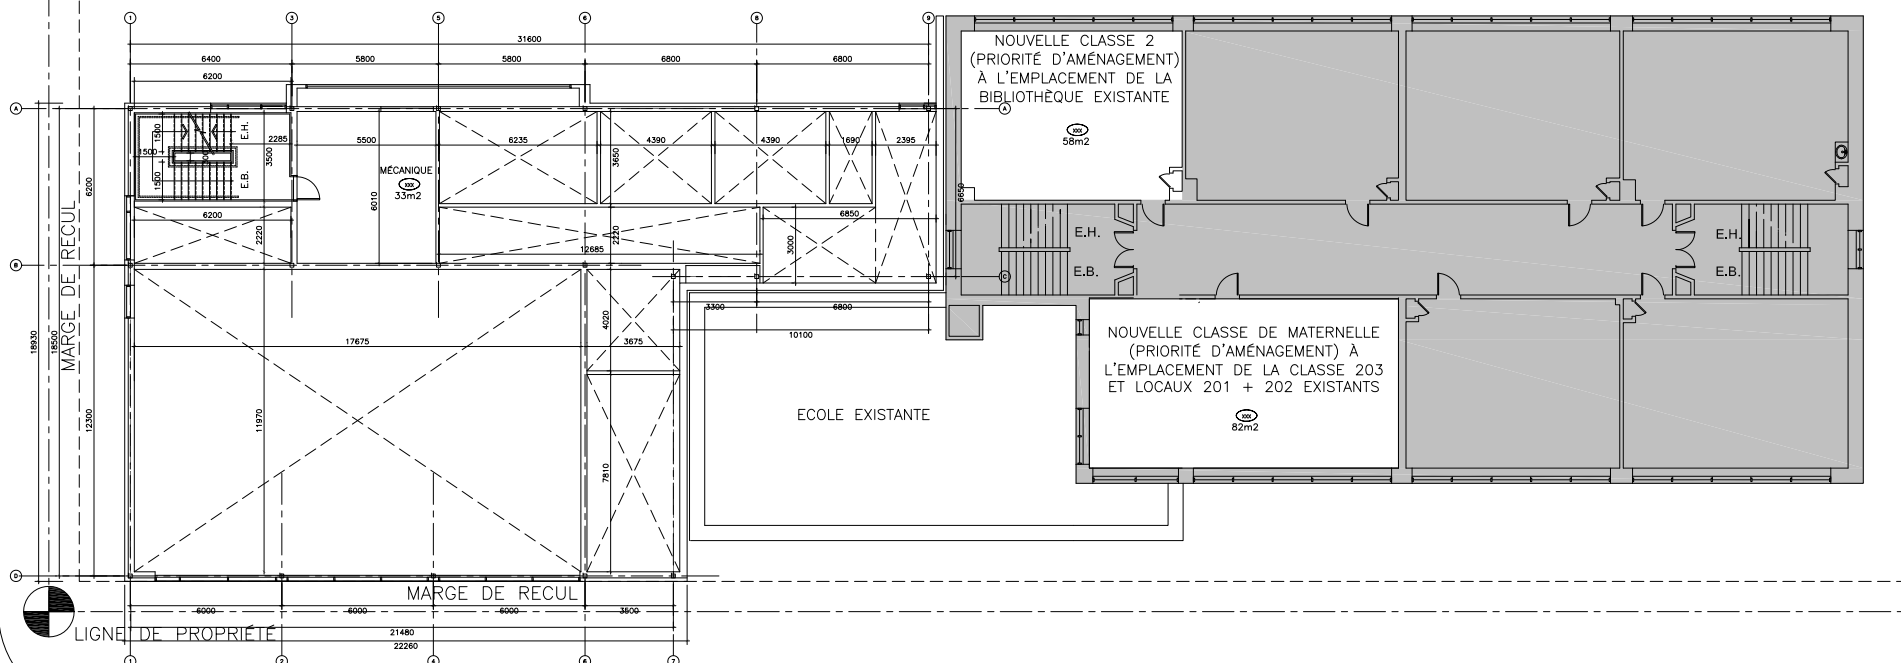

EMS POUR RÉUNION	30 JANVIER 2012
EMS POUR RÉUNION	19 JANVIER 2012
EMS POUR COORDINATION	23 DÉCEMBRE 2011
EMS POUR DISCUSSION	21 DÉCEMBRE 2011
EMS POUR RÉUNION	20 DÉCEMBRE 2011
EMS POUR DISCUSSION	16 DÉCEMBRE 2011
EMS POUR DISCUSSION	07 DÉCEMBRE 2011

INGÉNIEUR D.A.
X
INGÉNIEUR STRUCTURE
X
INGÉNIEUR MÉCANIC.
X

Leclerc | architectes

110 des Sources-Orléans, Montréal (Q.C.) H3C 2R1
Info@leclercarchitectes.com

COORDONATEUR
11MDS1
COORDONNATEUR
XOX
DESSEINER
M. Robitaille
COORDONNATEUR
Frédéric LECLERC

PROJET
Agrandissement
ÉCOLE PAUL JARRY

PROFESSEUR

PROPRIÉTAIRE


TITRE DU DESSIN

PLAN ÉTAGE 2
OPTION 2
GYMNASE SIMPLE

ÉCHELLE
Indiquée

A120

trottoir
11^{ième} AVENUE

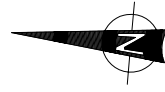

10ième AVENUE

trottoir

RUE PROVOST

LIGNE DE PROPRIÉTÉ

LIGNE DE PROPRIÉTÉ


MARGE DE REcul

LIGNE DE PROPRIÉTÉ

MARGE DE REcul

LIGNE DE PROPRIÉTÉ

MARGE DE REcul

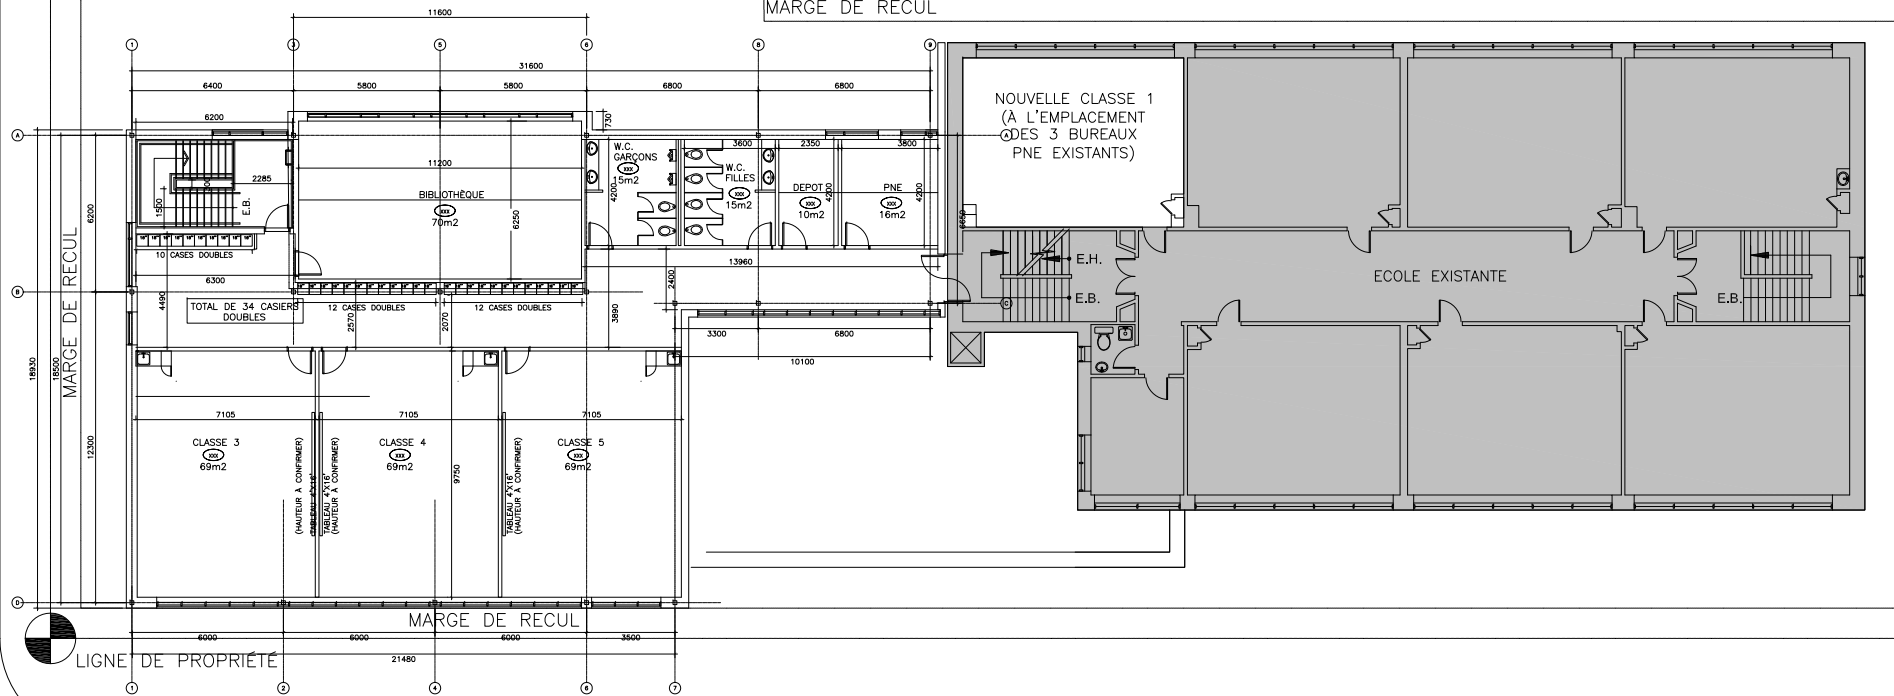

LIGNE DE PROPRIÉTÉ

MARGE DE REcul

LIGNE DE PROPRIÉTÉ

trottoir

11ième AVENUE

PLAN ÉTAGE 2 1/2
ECHELLE: 1:100

001
-A130

EMS POUR RÉUNION	30 JANVIER 2012
EMS POUR RÉUNION	19 JANVIER 2012
EMS POUR COORDINATION	23 DECEMBRE 2011
EMS POUR DISCUSSION	21 DECEMBRE 2011
EMS POUR RÉUNION	20 DECEMBRE 2011
EMS POUR DISCUSSION	16 DECEMBRE 2011
EMS POUR DISCUSSION	10 DECEMBRE 2011
EMS POUR DISCUSSION	07 DECEMBRE 2011

INGÉNIEUR D.A.	X
INGÉNIEUR STRUCTURE	X
INGÉNIEUR MÉCANIC.	X

Leclerc | architectes

110 des Sources-Orléans, Montréal (Q.C.) H3C 2R1
Info@leclercarchitectes.com

COORDONNATEUR	118051
COORDONNATEUR	3003
COORDONNATEUR	3003
COORDONNATEUR	M. Robitaille
COORDONNATEUR	Frédéric LECLERC

PROJET:
Agrandissement
ÉCOLE PAUL JARRY

PROPRIÉTAIRE:
[Blank]

TITRE DU DESSIN:
PLAN ÉTAGE 2 1/2

GYMNASE SIMPLE
ECHELLE:
Indiquée

A130

