


ÉLÉVATION OUEST

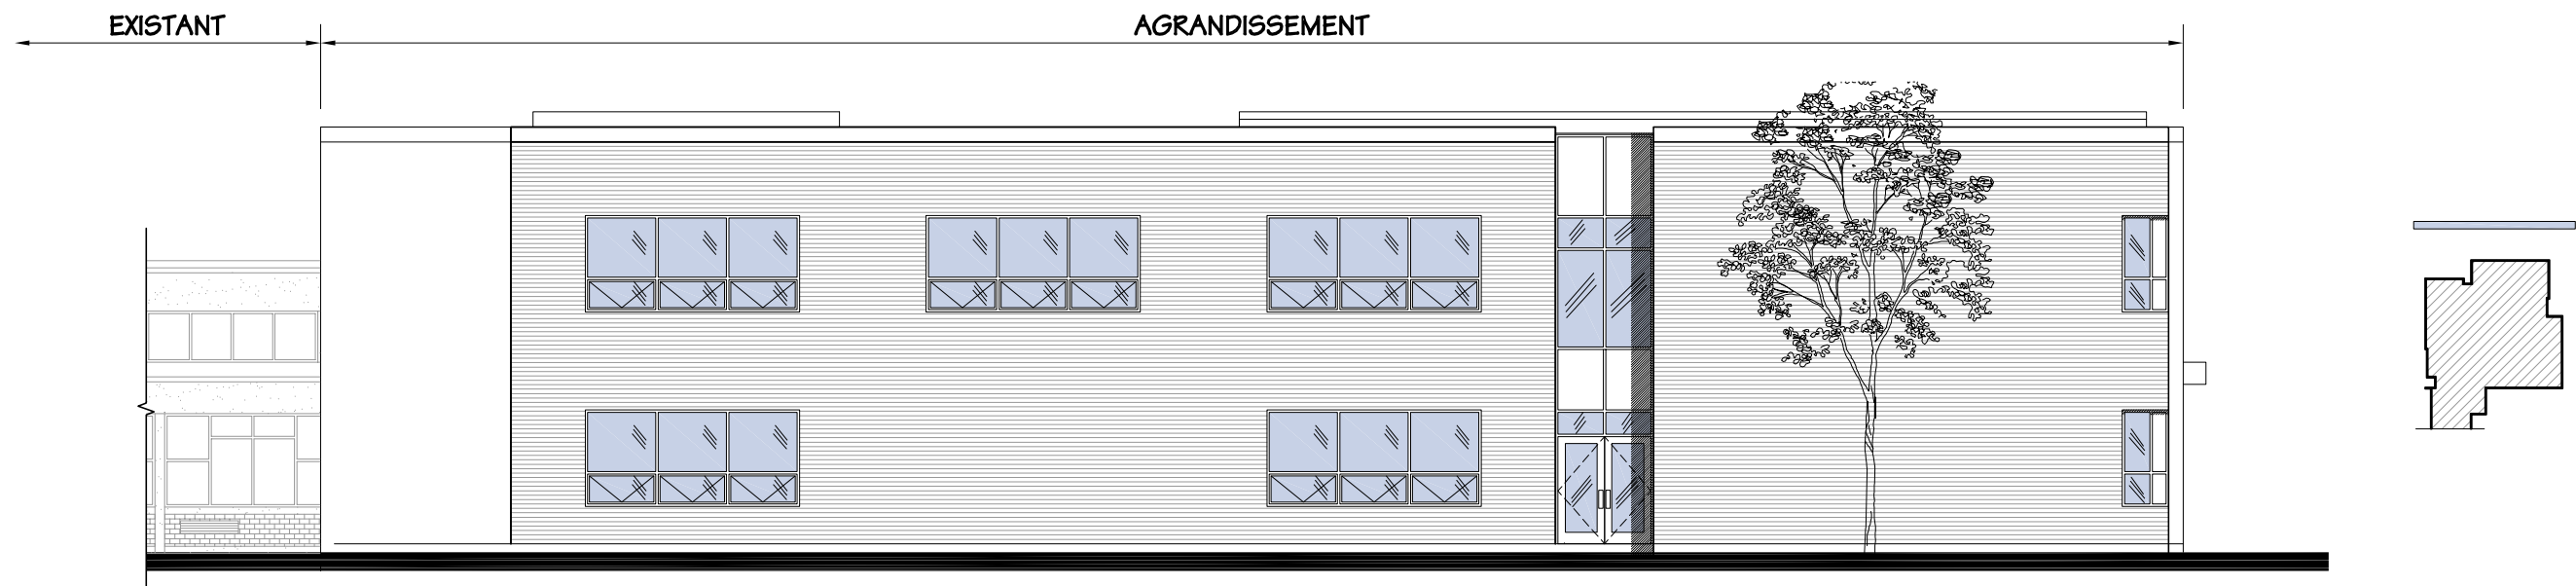

ÉLÉVATION NORD

Drawing name: T:\2010\10-603\Édifice Mackle Document\présentation\présentation-500.dwg Plotted on: Aug 22, 2011 - 6:58am



Agrandissement école de la mosaïque

Côte Saint-Luc, Québec

ÉDIFICE MACKLE

10-603A

ÉLÉVATIONS




TLA Siège social: 2372, boul. St-Martin Est
2ème étage, Laval (Québec) Canada H7E 5A4
t: 450.629.9992 f: 450.629.9994
e: info@tremblaylecuyer.com

Courriel autocad: atelier@tremblaylecuyer.com
Internet: www.tremblaylecuyer.com



Échelle: 1:200

2011-08-22


05/06

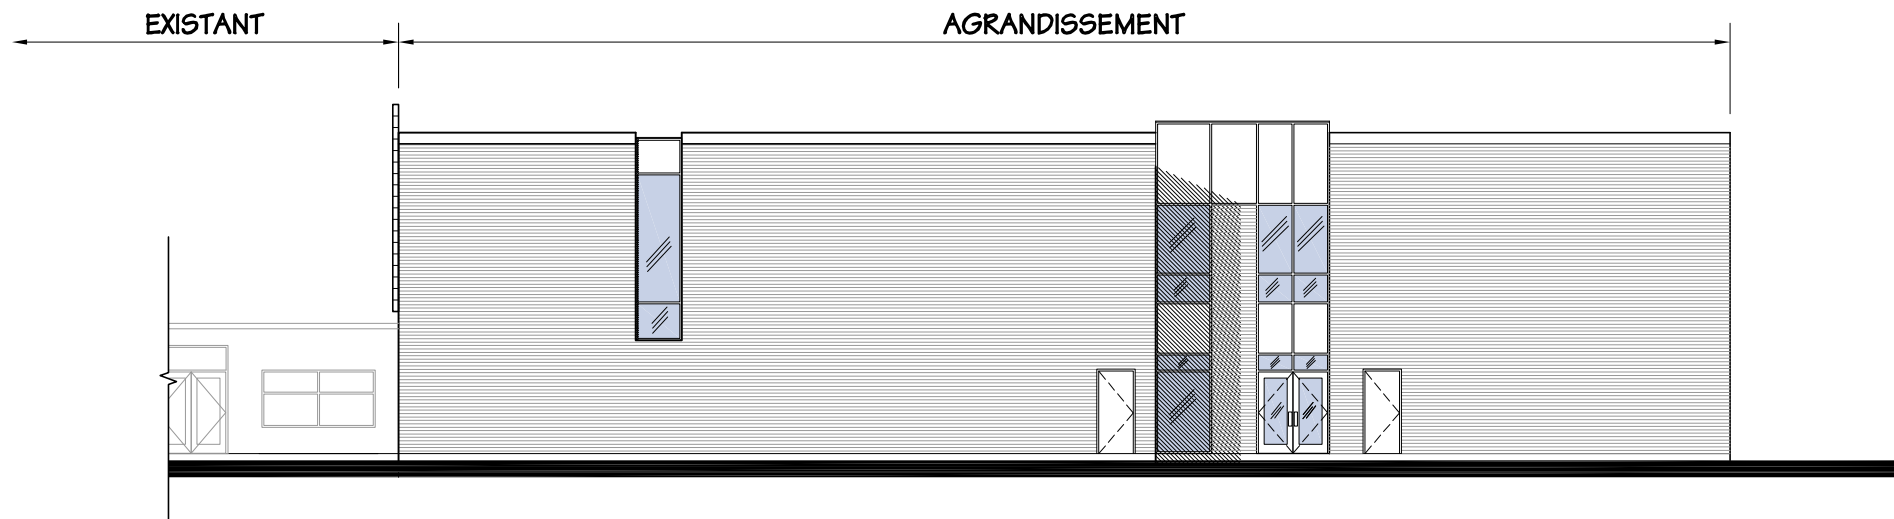

ÉLÉVATION EST

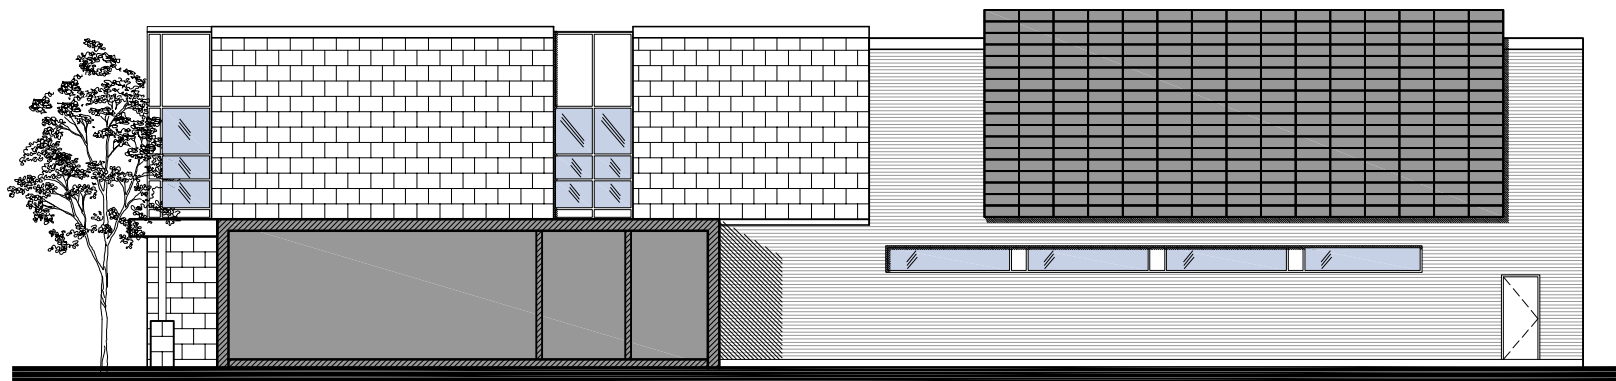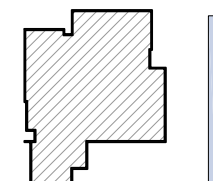

ÉLÉVATION SUD

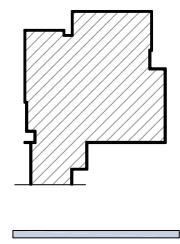

Drawing name: T:\2010\10-603A\Édifice Mackle\Document\présentation\présentation-500.dwg Plotted on: Aug 25, 2011 - 6:58am



Agrandissement école de la mosaïque

Côte Saint-Luc, Québec

ÉDIFICE MACKLE

10-603A

ÉLÉVATIONS



TLA Siège social: 2372, boul. St-Martin Est
2ème étage, Laval (Québec) Canada H7E 5A4
t: 450.629.9992 f: 450.629.9994
e: info@tremblaylecuyer.com

Courriel autocad: atelier@tremblaylecuyer.com
Internet: www.tremblaylecuyer.com

Échelle: 1:200

2011-08-22

06/06