

Drawing name: T:\2010\10-603B\Édifice Mc Murray\Document\présentation\Présentation-500.dwg Plotted on: Aug 22, 2011 - 9:24am



# Agrandissement école de la Mosaïque

Côte Saint-Luc, Québec

ÉDIFICE MC MURRAY 10-603B

## ÉLÉVATIONS




TLA Siège social: 2372, boul. St-Martin Est  
2ème étage, Laval (Québec) Canada H7E 5A4  
t: 450.629.9992 f: 450.629.9994  
e: info@tremblaylecuyer.com

Courriel autocad: atelier@tremblaylecuyer.com  
Internet: www.tremblaylecuyer.com


Échelle: 1:200

2011-08-22

05/06

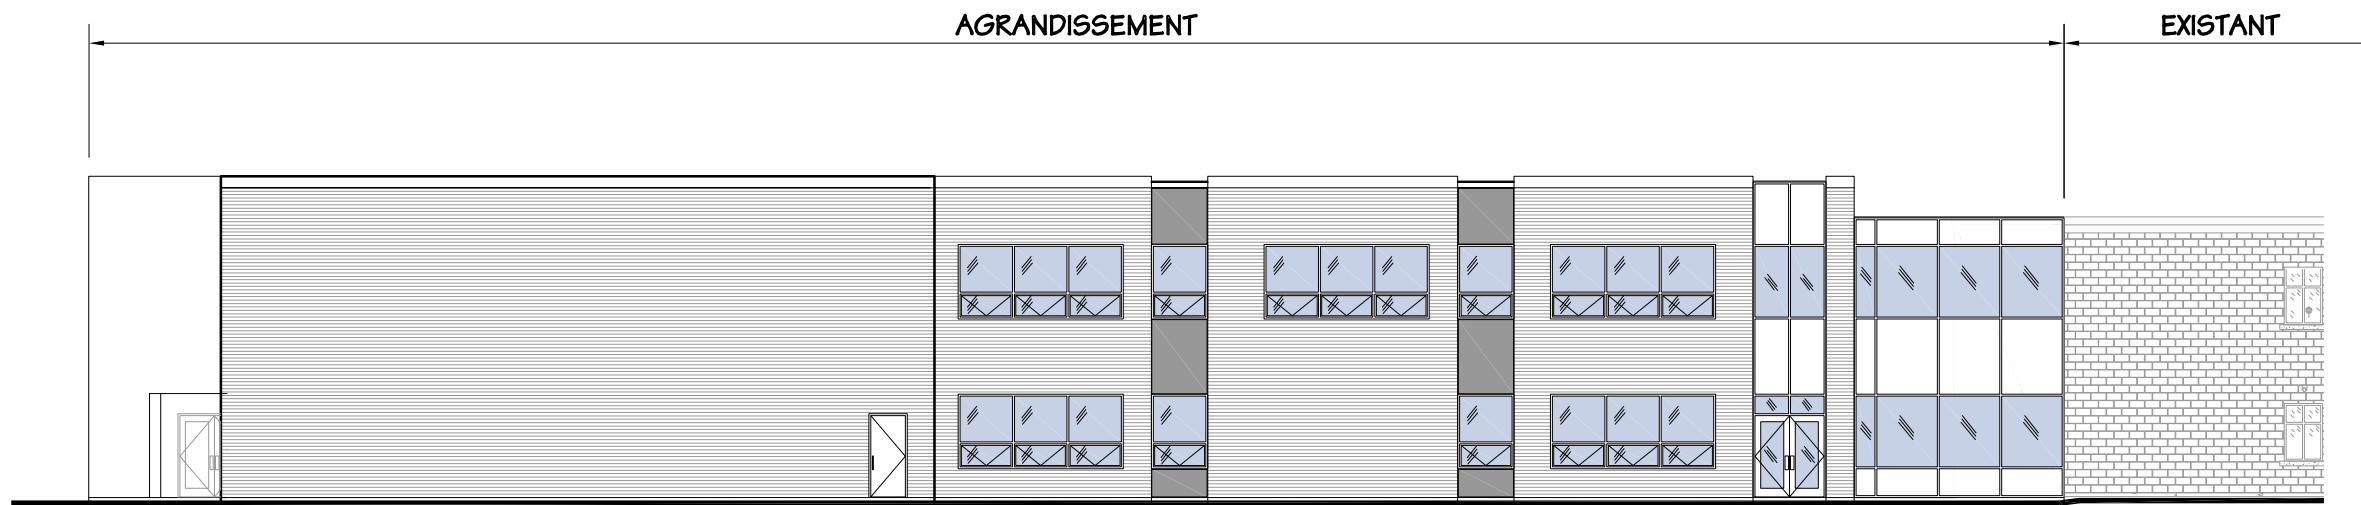

ÉLÉVATION EST

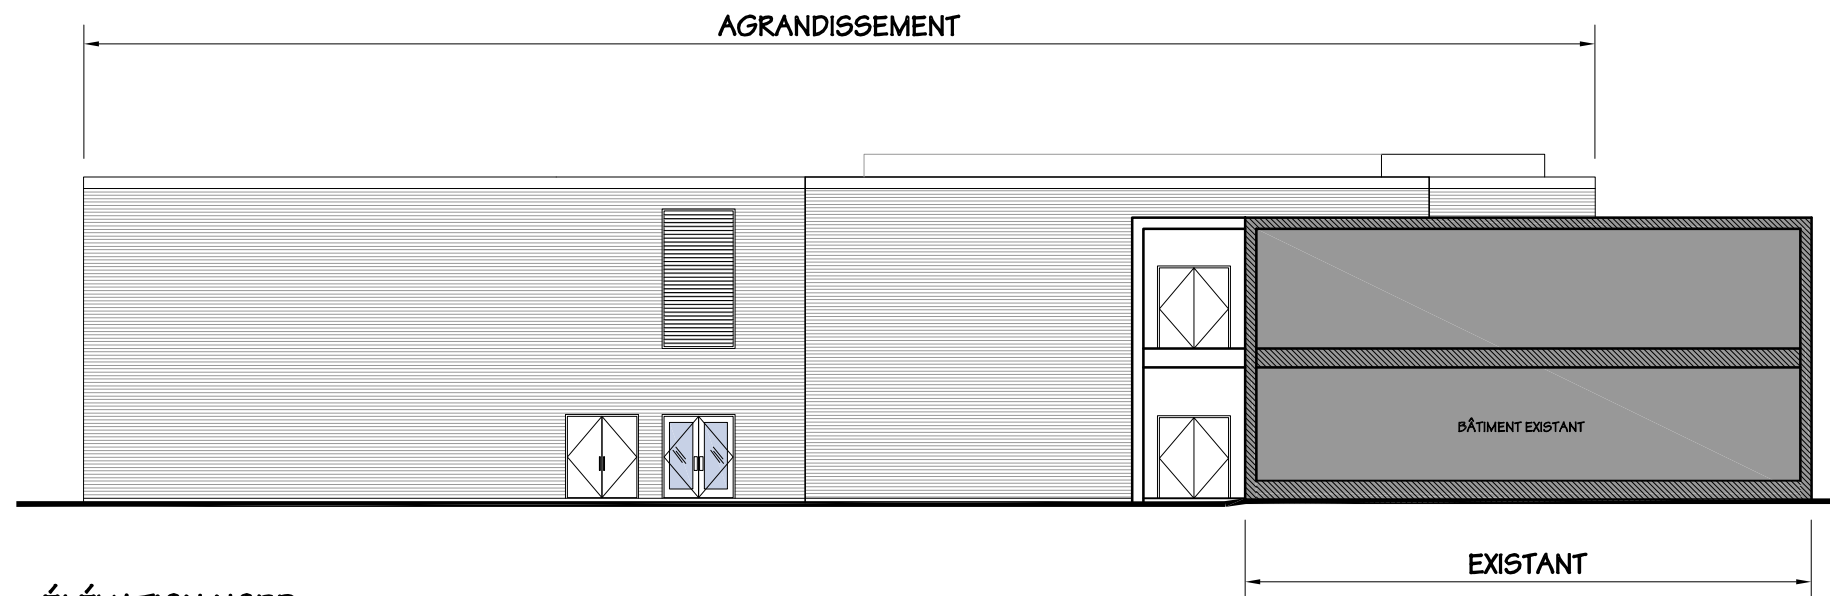

ÉLÉVATION NORD

Drawing name: T:\2011\10-603\Édifice Mc Murray\Document\présentation\Présentation-500.dwg Plotted on: Aug 22, 2011 - 9:24am



# Agrandissement école de la Mosaïque

Côte Saint-Luc, Québec

ÉDIFICE MC MURRAY

10-603B

## ÉLÉVATIONS



TLA Siège social: 2372, boul. St-Martin Est  
2ème étage, Laval (Québec) Canada H7E 5A4  
t: 450.629.9992 f: 450.629.9994  
e: info@tremblaylecuyer.com

Courriel autocad: atelier@tremblaylecuyer.com  
Internet: www.tremblaylecuyer.com

Échelle: 1:200

2011-08-22

06/06