



36ième AVENUE

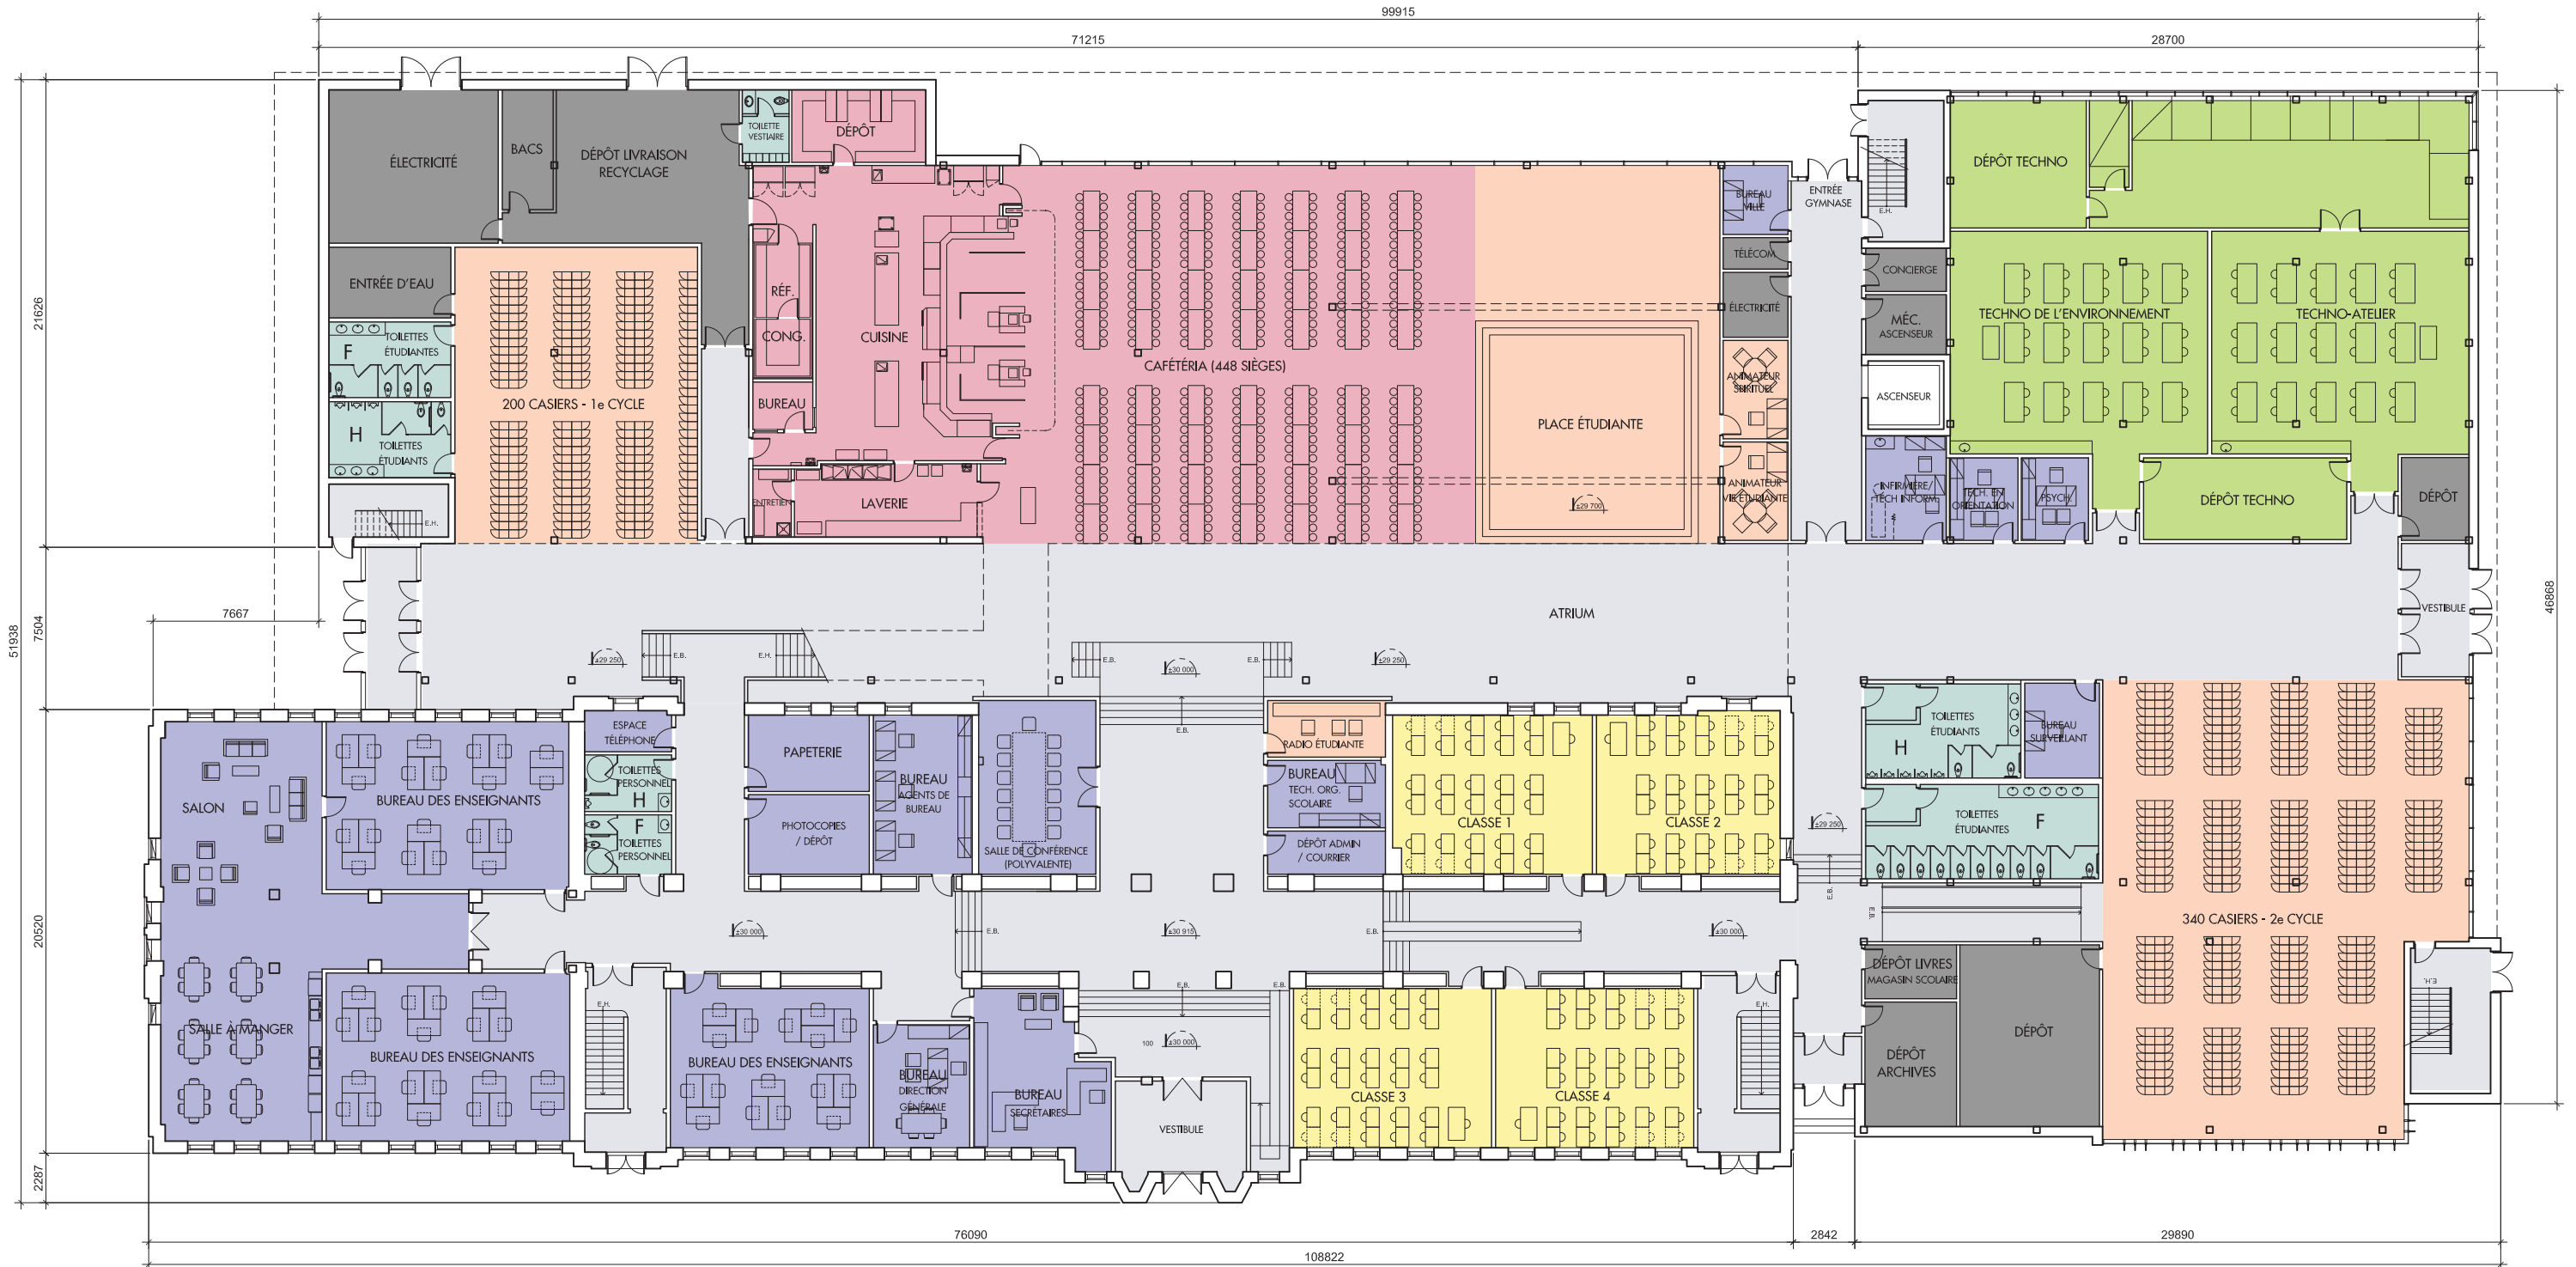


REZ DE CHAUSSÉE 1:300
 21 JUN 2011

- | | | |
|--|---|---|
| CLASSES RÉGULIÈRES | BIBLIOTHÈQUE | ESCALIERS |
| ARTS / MUSIQUE / TECHNO SCIENCE | CASIERS / PLACES ÉTUDIANTS | CIRCULATION |
| LABORATOIRES | SPORTS / DANSE | TOILETTES |
| ADMINISTRATION ET ENSEIGNANTS | CAFÉ | SERVICES / DÉPÔT |

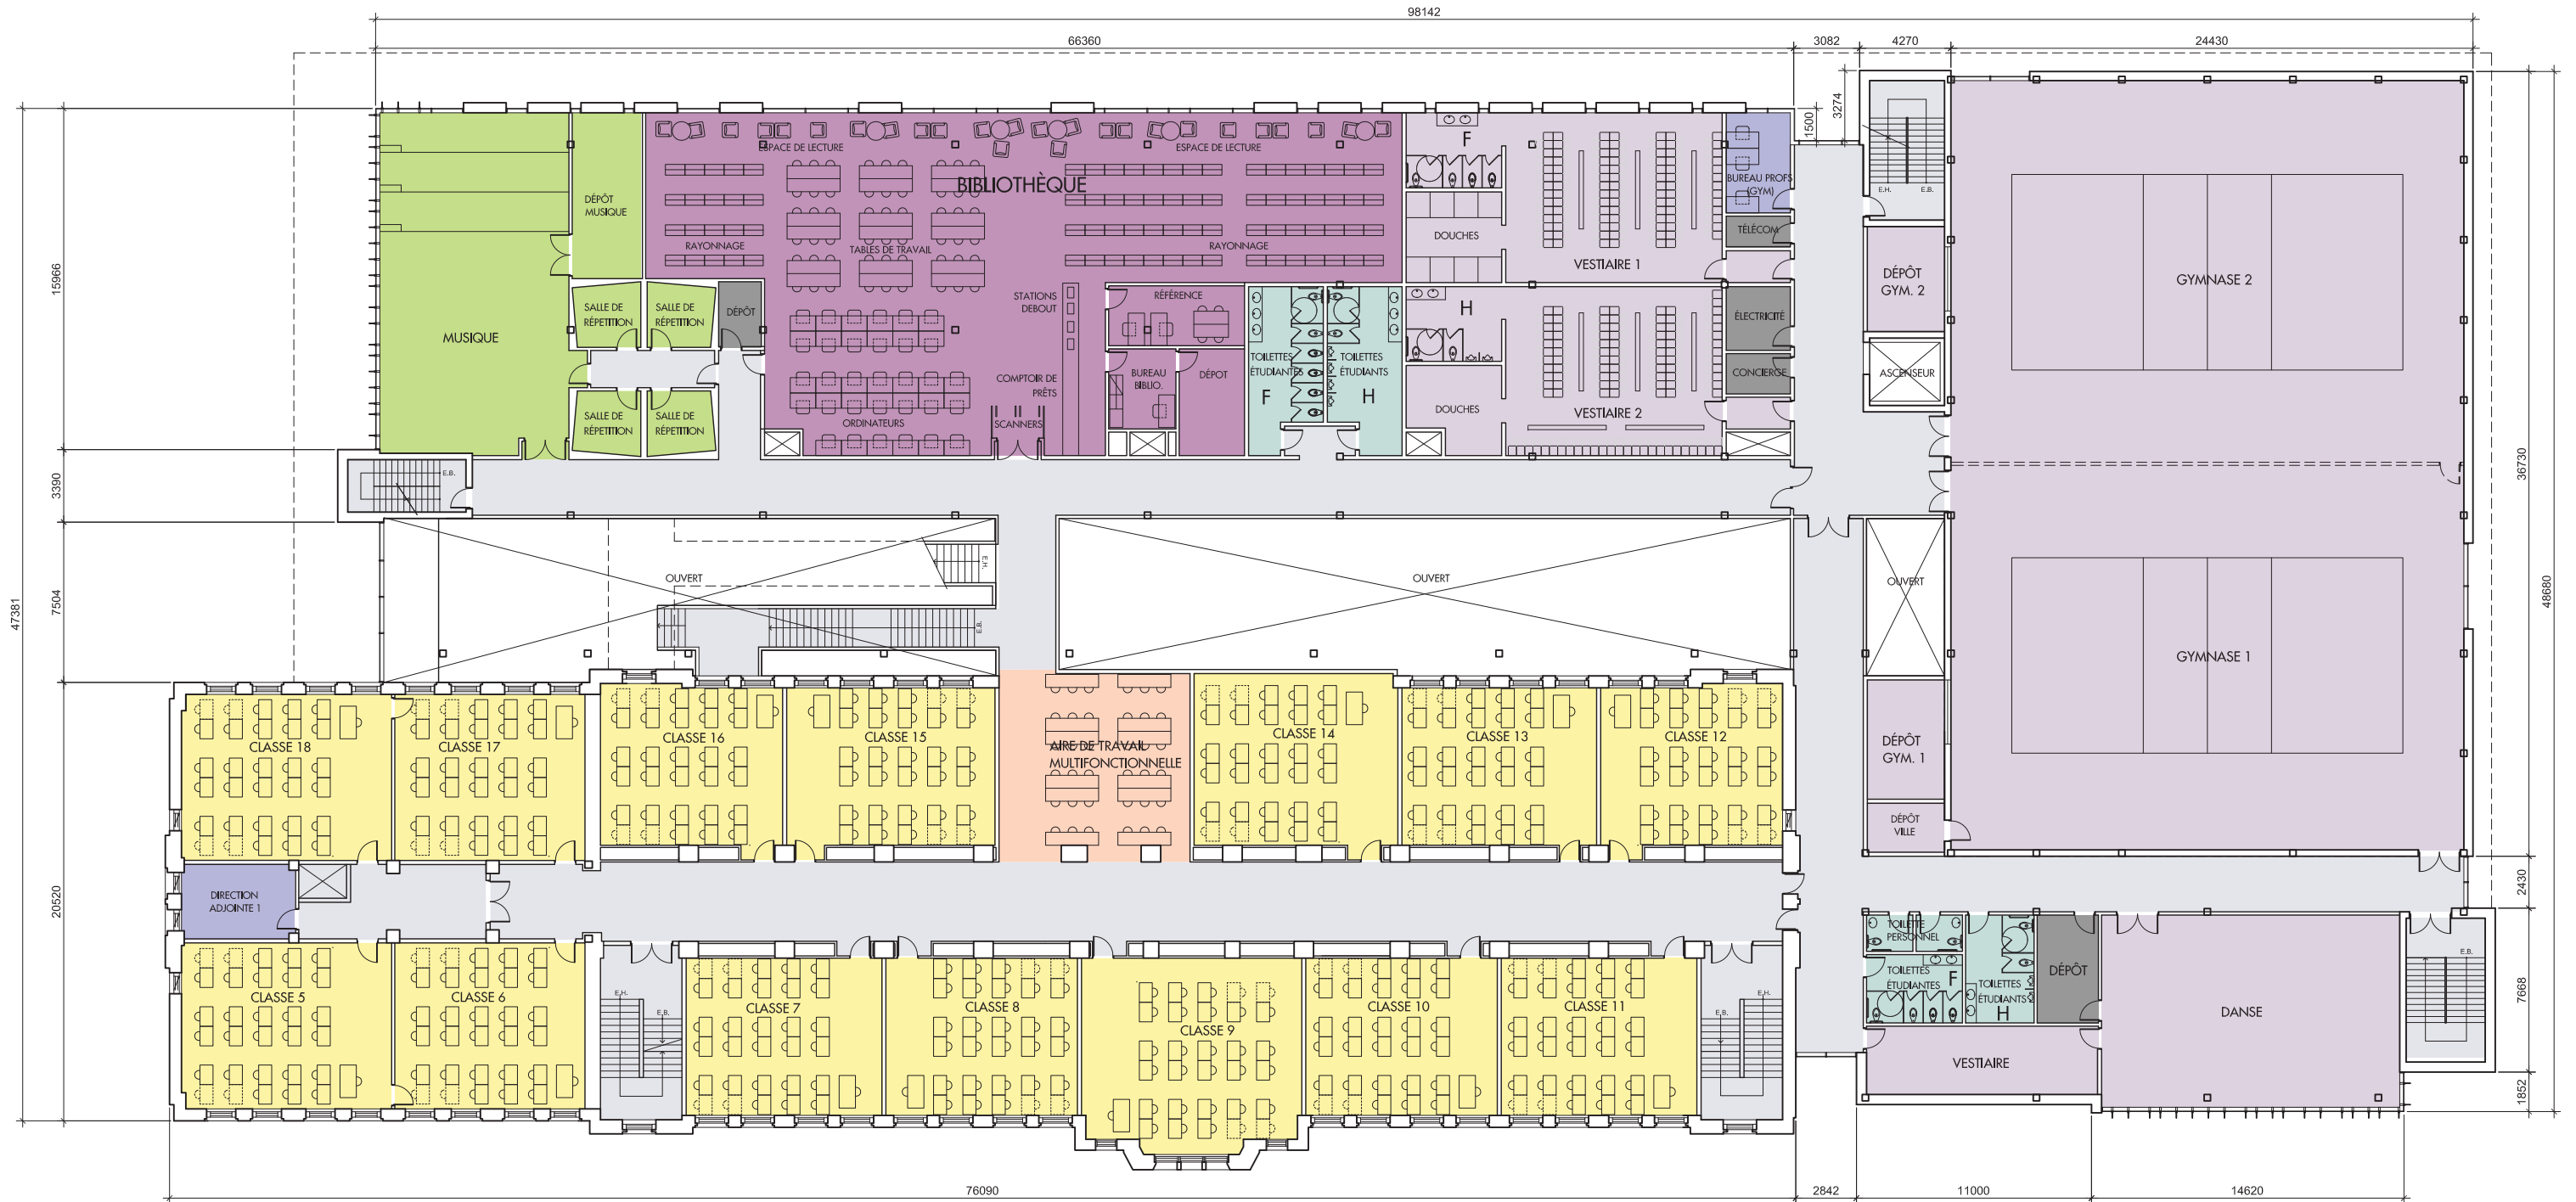

2ième ÉTAGE 1:300
 21 JUIN 2011

- | | | |
|---|--|--|
| CLASSES RÉGULIÈRES | BIBLIOTHÈQUE | ESCALIERS |
| ARTS / MUSIQUE / TECHNO SCIENCE | CASIERS / PLACES ÉTUDIANTS | CIRCULATION |
| LABORATOIRES | SPORTS / DANSE | TOILETTES |
| ADMINISTRATION ET ENSEIGNANTS | CAFÉ | SERVICES / DÉPÔT |

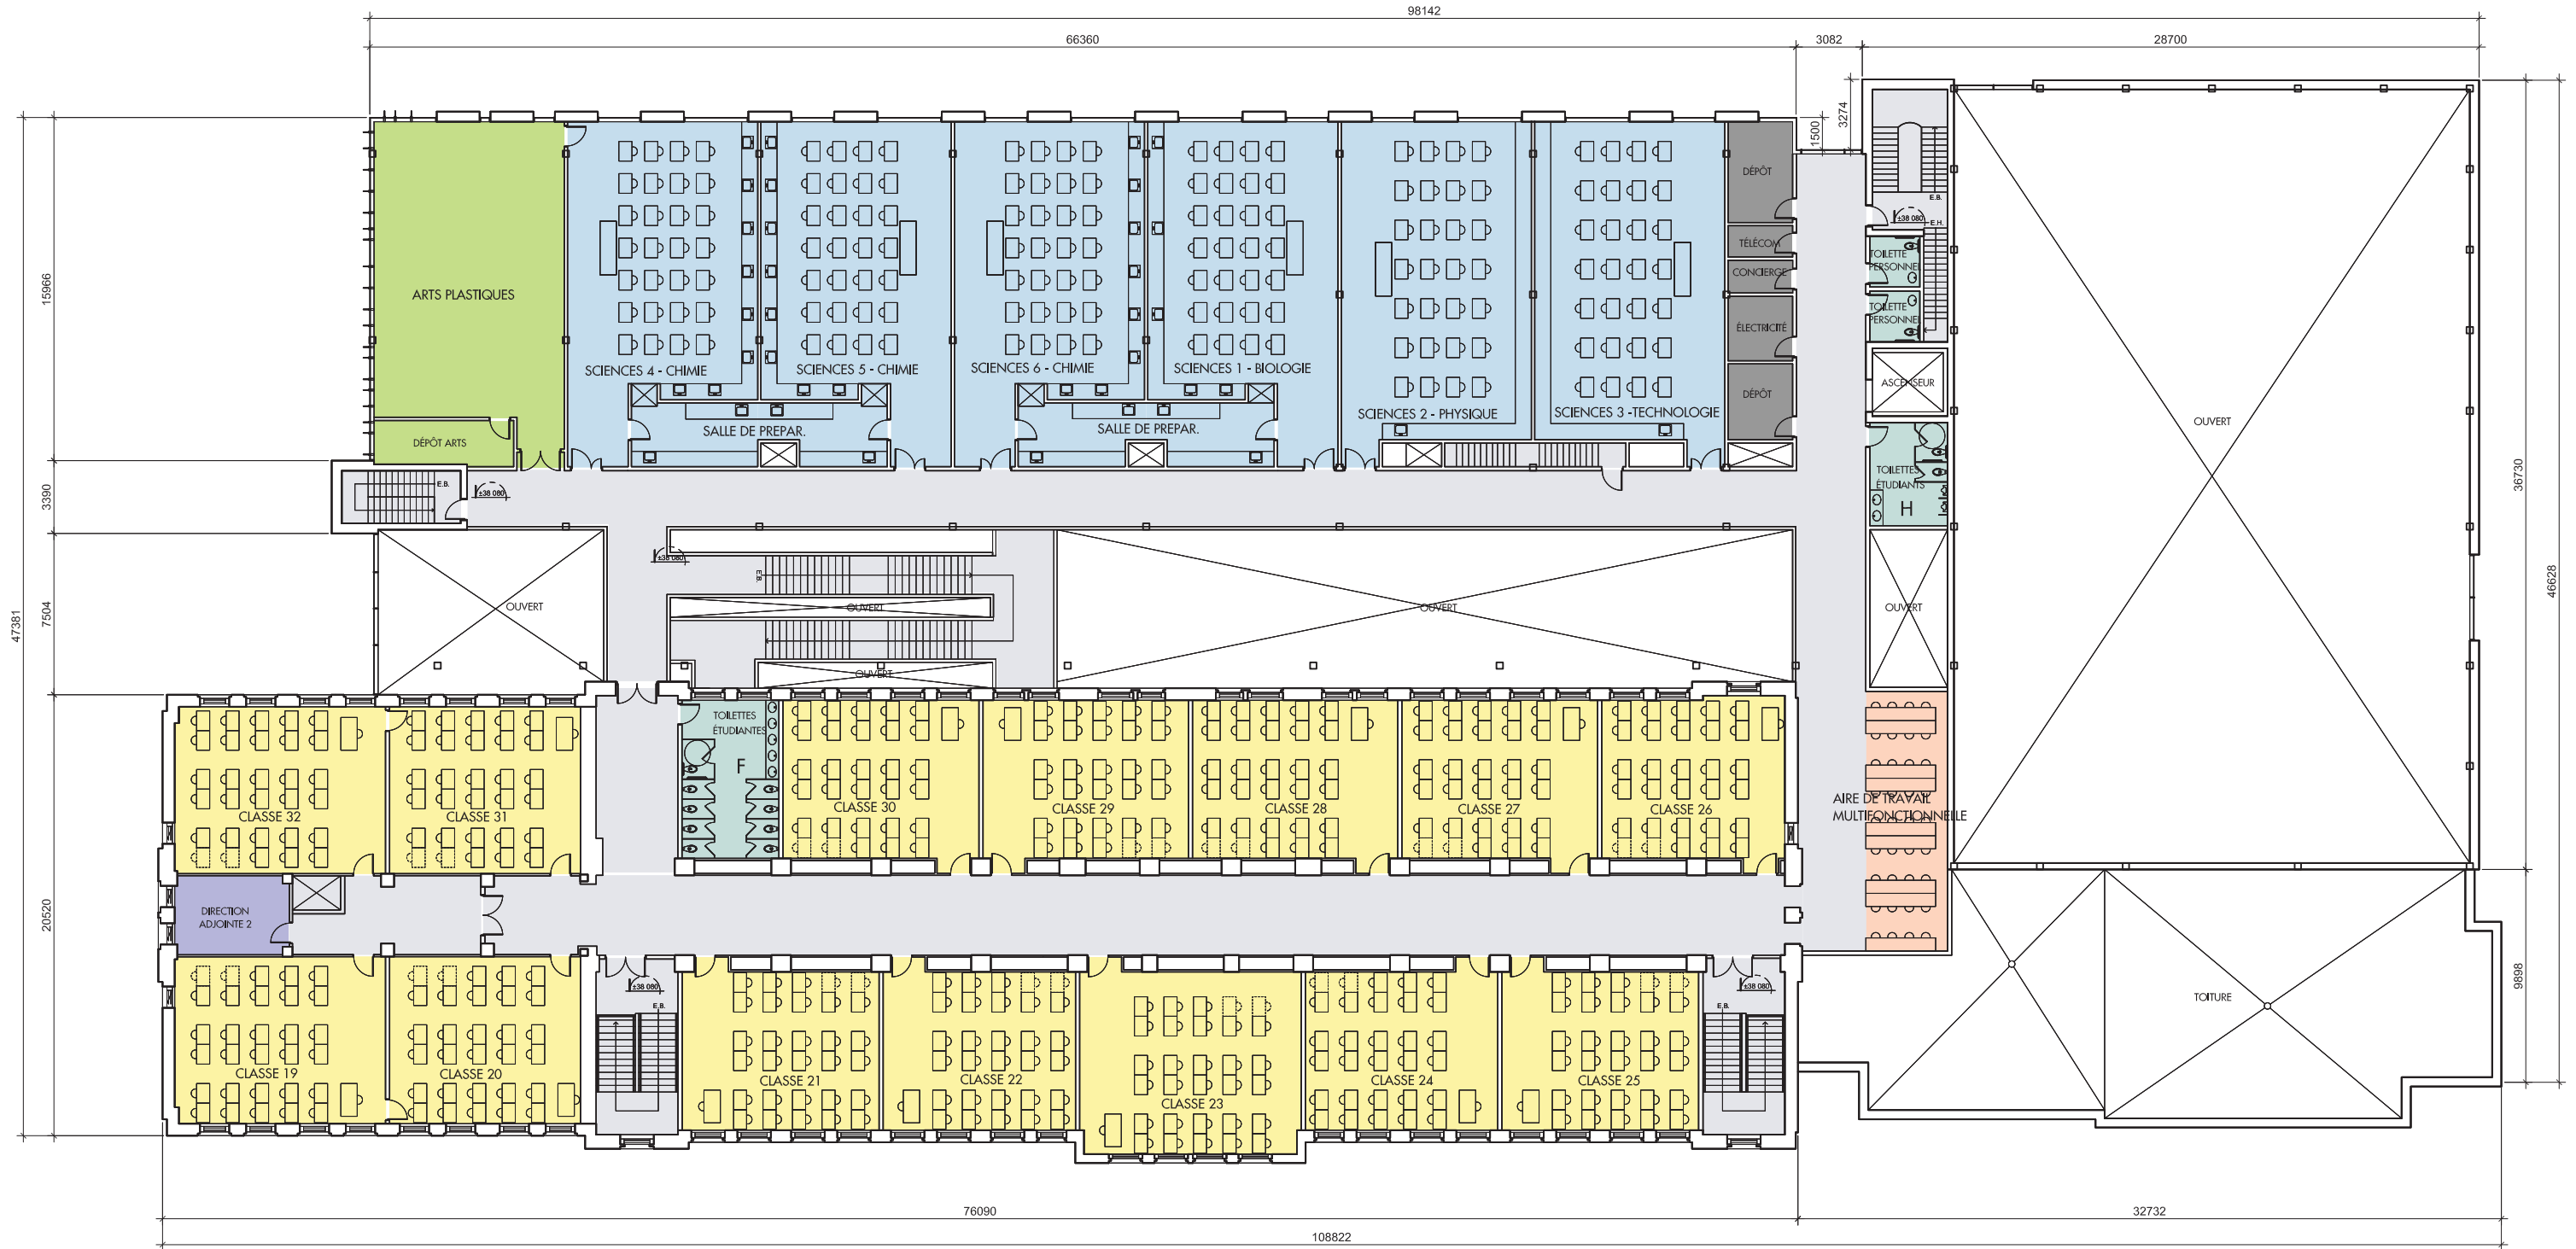

3ième ÉTAGE 1:300
 21 JUN 2011

- | | | |
|---|--|--|
| CLASSES RÉGULIÈRES | BIBLIOTHÈQUE | ESCALIERS |
| ARTS / MUSIQUE / TECHNO SCIENCE | CASIERS / PLACES ÉTUDIANTS | CIRCULATION |
| LABORATOIRES | SPORTS / DANSE | TOILETTES |
| ADMINISTRATION ET ENSEIGNANTS | CAFÉ | SERVICES / DÉPÔT |